


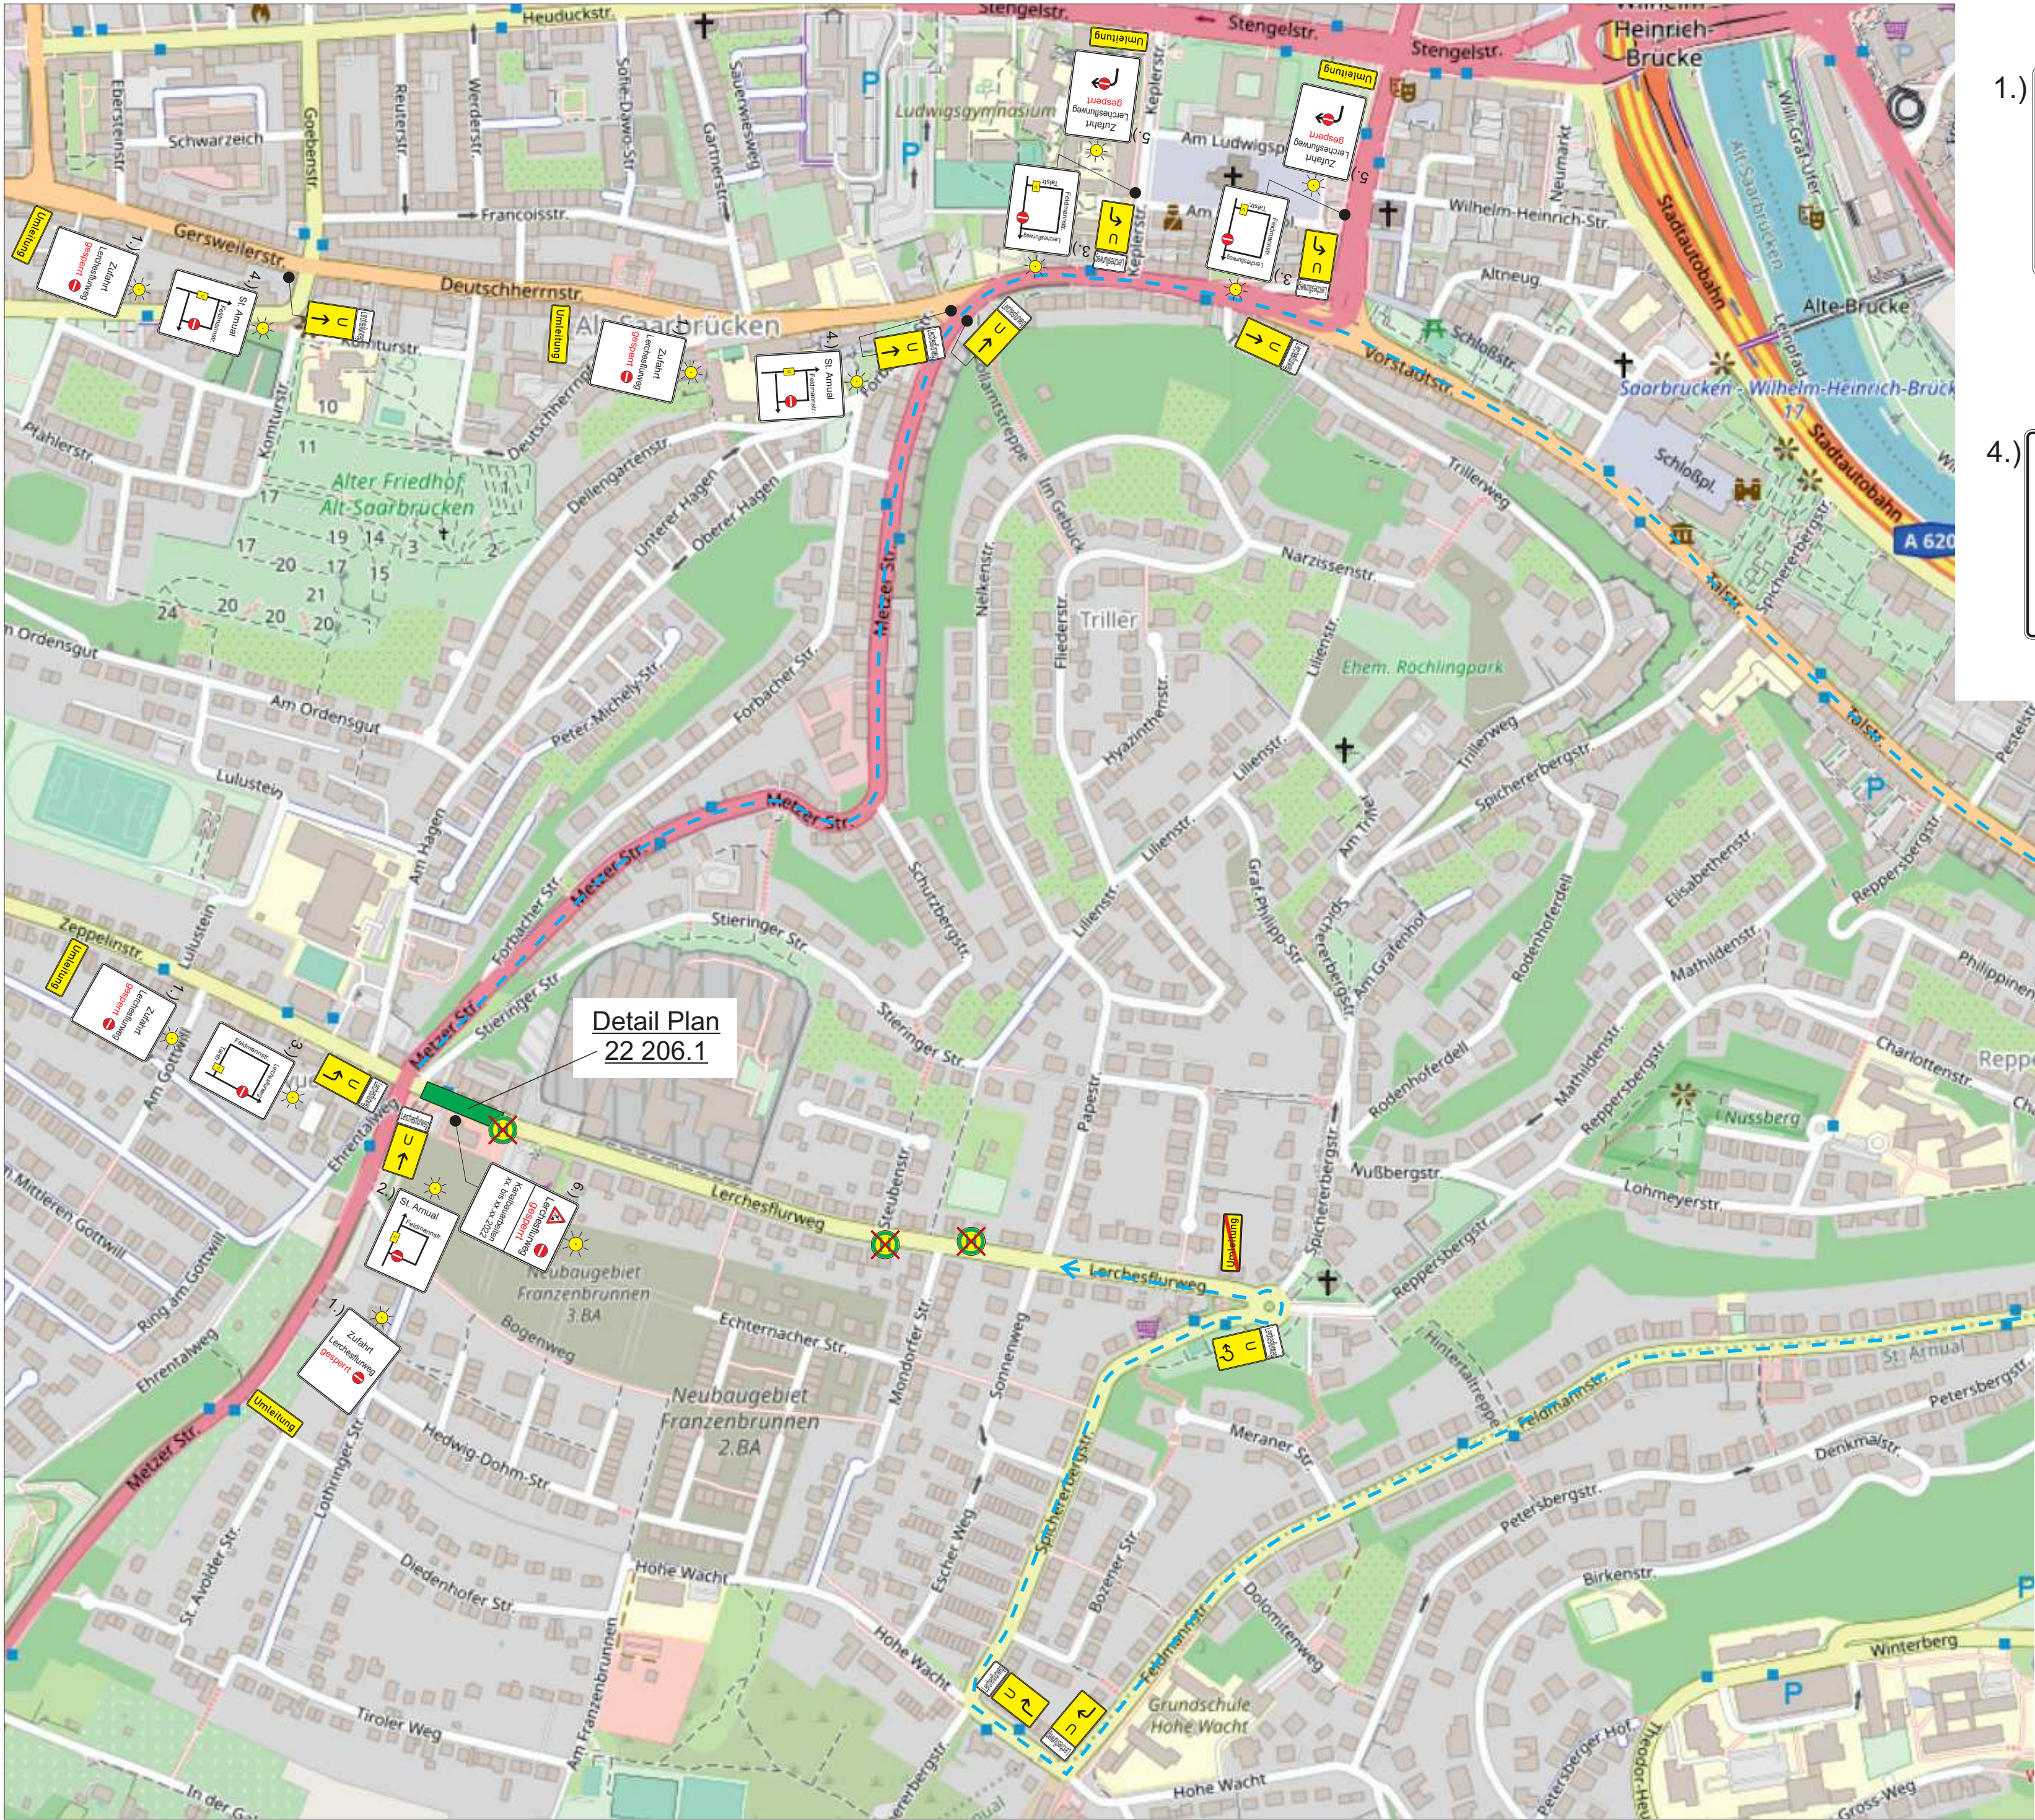

4x

1.) Zufahrt
Lerchesflurweg
gesperrt

1x

2.) St. Annual
Feldmannstr.

3x

3.) Lerchesflurweg
Feldmannstr.
Talstr.

2x

4.) St. Annual
Feldmannstr.

2x

5.) Zufahrt
Lerchesflurweg
gesperrt

1x

6.) Lerchesflurweg
gesperrt
Kanalbauarbeiten
xx. bis xx.xx.2022


Plan-Nr.	22 206	Bauleitung	Joachim Junker
Maßstab	Ohne	Dittgen Bauunternehmen GmbH Saarbrücker Straße 99	
Bezeichnung	Saarbrücken Lerchesflurweg	Ausf. Firma	66 839 Schmelz
	gezeichnet	geändert	Telefon 0173 3080 152
Datum	08.07.2022		Beginn
Name	M. Keller		Dauer

aus verkehrsrechtlicher
Sicht geprüft :

angeordnet gemäß § 45
Absatz 1 STVO:

VASS GMBH
Verkehrs- und Arbeitsstellen-Sicherungsservice

Am Holzplatz 3
66287 Fischbach-Camphausen
06897 919760
Fax. 06897 9197618
email: info@vass-gmbh.de

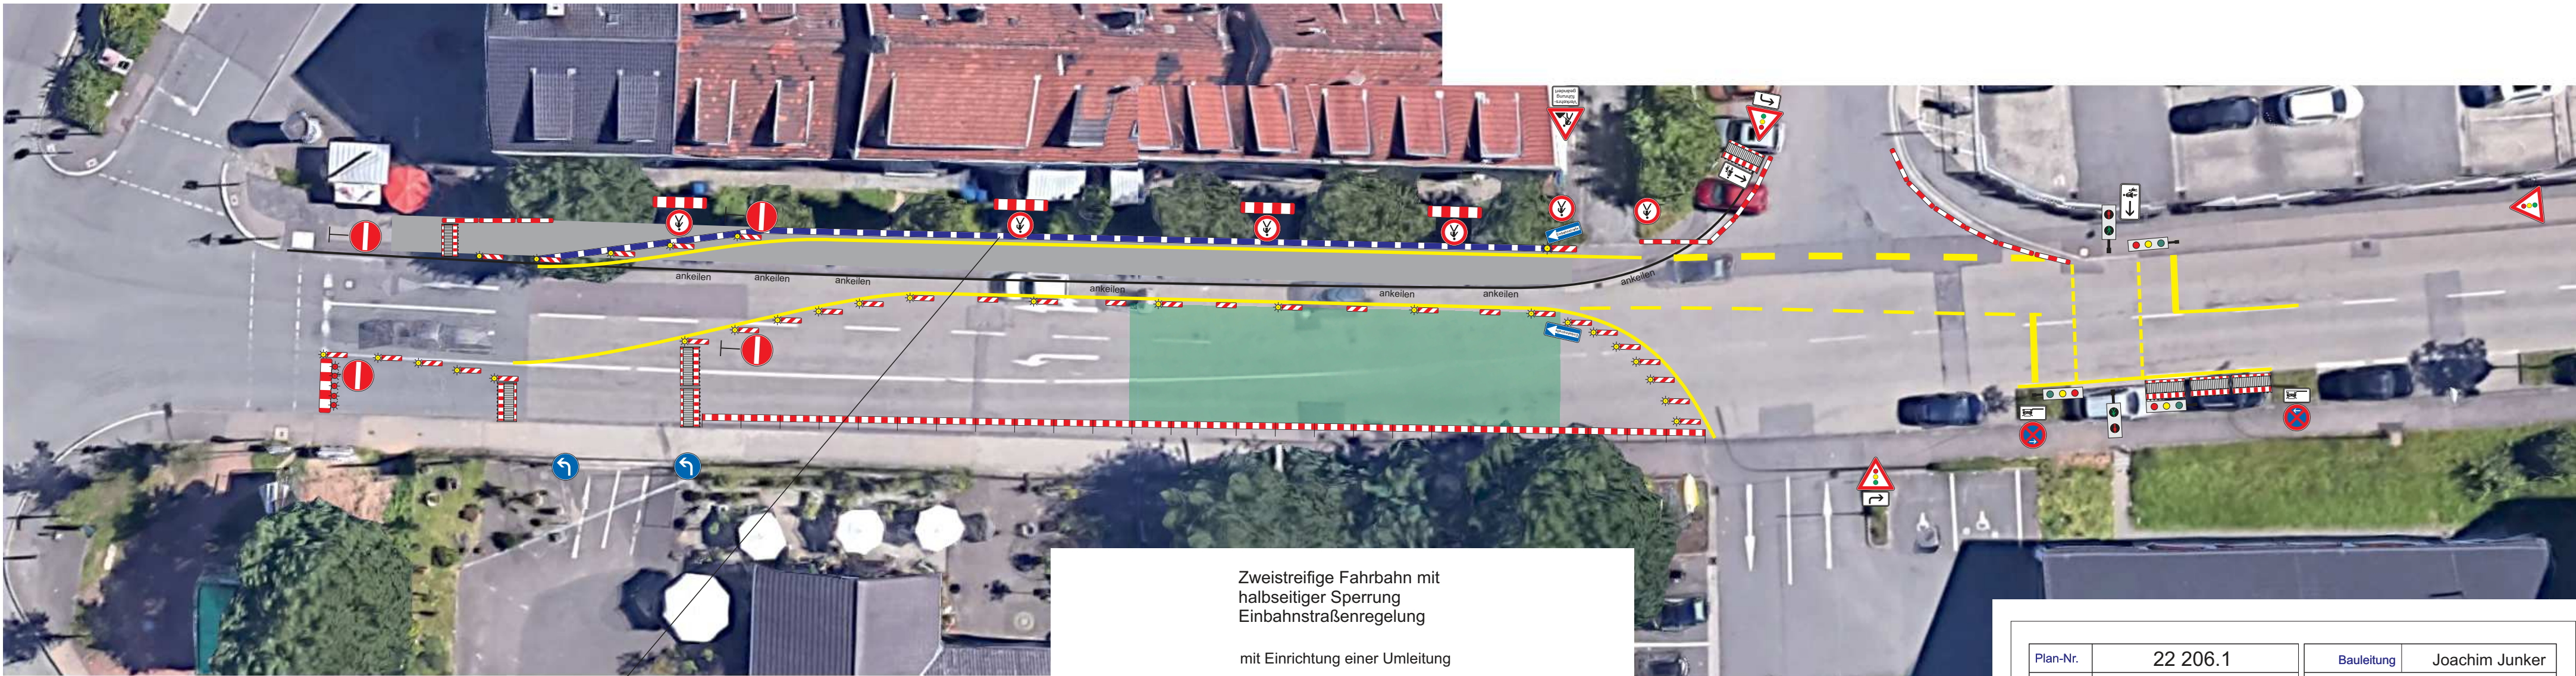

Zweistreifige Fahrbahn mit
halbseitiger Sperrung
Einbahnstraßenregelung

mit Einrichtung einer Umleitung

Querabspernung auf Fahrbahn
durch Absperrschrankengitter
mit min. 5 einseitigen roten
Warnleuchten

Längsabspernung zur Fahrbahn
durch einseitige Leitbaken,
Abstand max. 9 m
Teil B, Abschnitt 2.2.5 Absatz 3
ist zu beachten

Querabspernung auf Fahrbahn
durch einseitige Leitbake mit
einseitiger gelber Warnleuchte und
Absperrschrankengitter mit min. 2
einseitigen gelben Warnleuchten

Längsabspernung zum Gehweg
durch Absperrschrankengitter
Warnleuchten gemäß Teil B,
Abschnitt 2.4.3 Absatz 2
Radverkehr siehe Teil A,
Abschnitt 2.5 Absatz 5

Plan-Nr.	22 206.1	Bauleitung	Joachim Junker
Maßstab	Ohne	Dittgen Bauunternehmen GmbH Saarbrücker Straße 99	
Bezeichnung	Saarbrücken Lerchesflurweg	Auf. Firma	66 839 Schmelz
	gezeichnet	geändert	Telefon 0173 3080 152
Datum	08.07.2022		Beginn
Name	M. Keller		Dauer

aus verkehrsrechtlicher
Sicht geprüft :

angeordnet gemäß § 45
Absatz 1 STVO:

VASS GMBH
Verkehrs- und Arbeitsstellen-Sicherungsservice

Am Holzplatz 3
66287 Fischbach-Camphausen
06897 919760
Fax. 06897 9197618
email: info@vass-gmbh.de

